


Verteilung der Wohneinheiten	
Hauptwohnung/ Einzelwohnung	295 = 55 %
Vermietung	193 = 36 %
Zweitwohnung	15 = 5 %
unklar	33 = 6 %

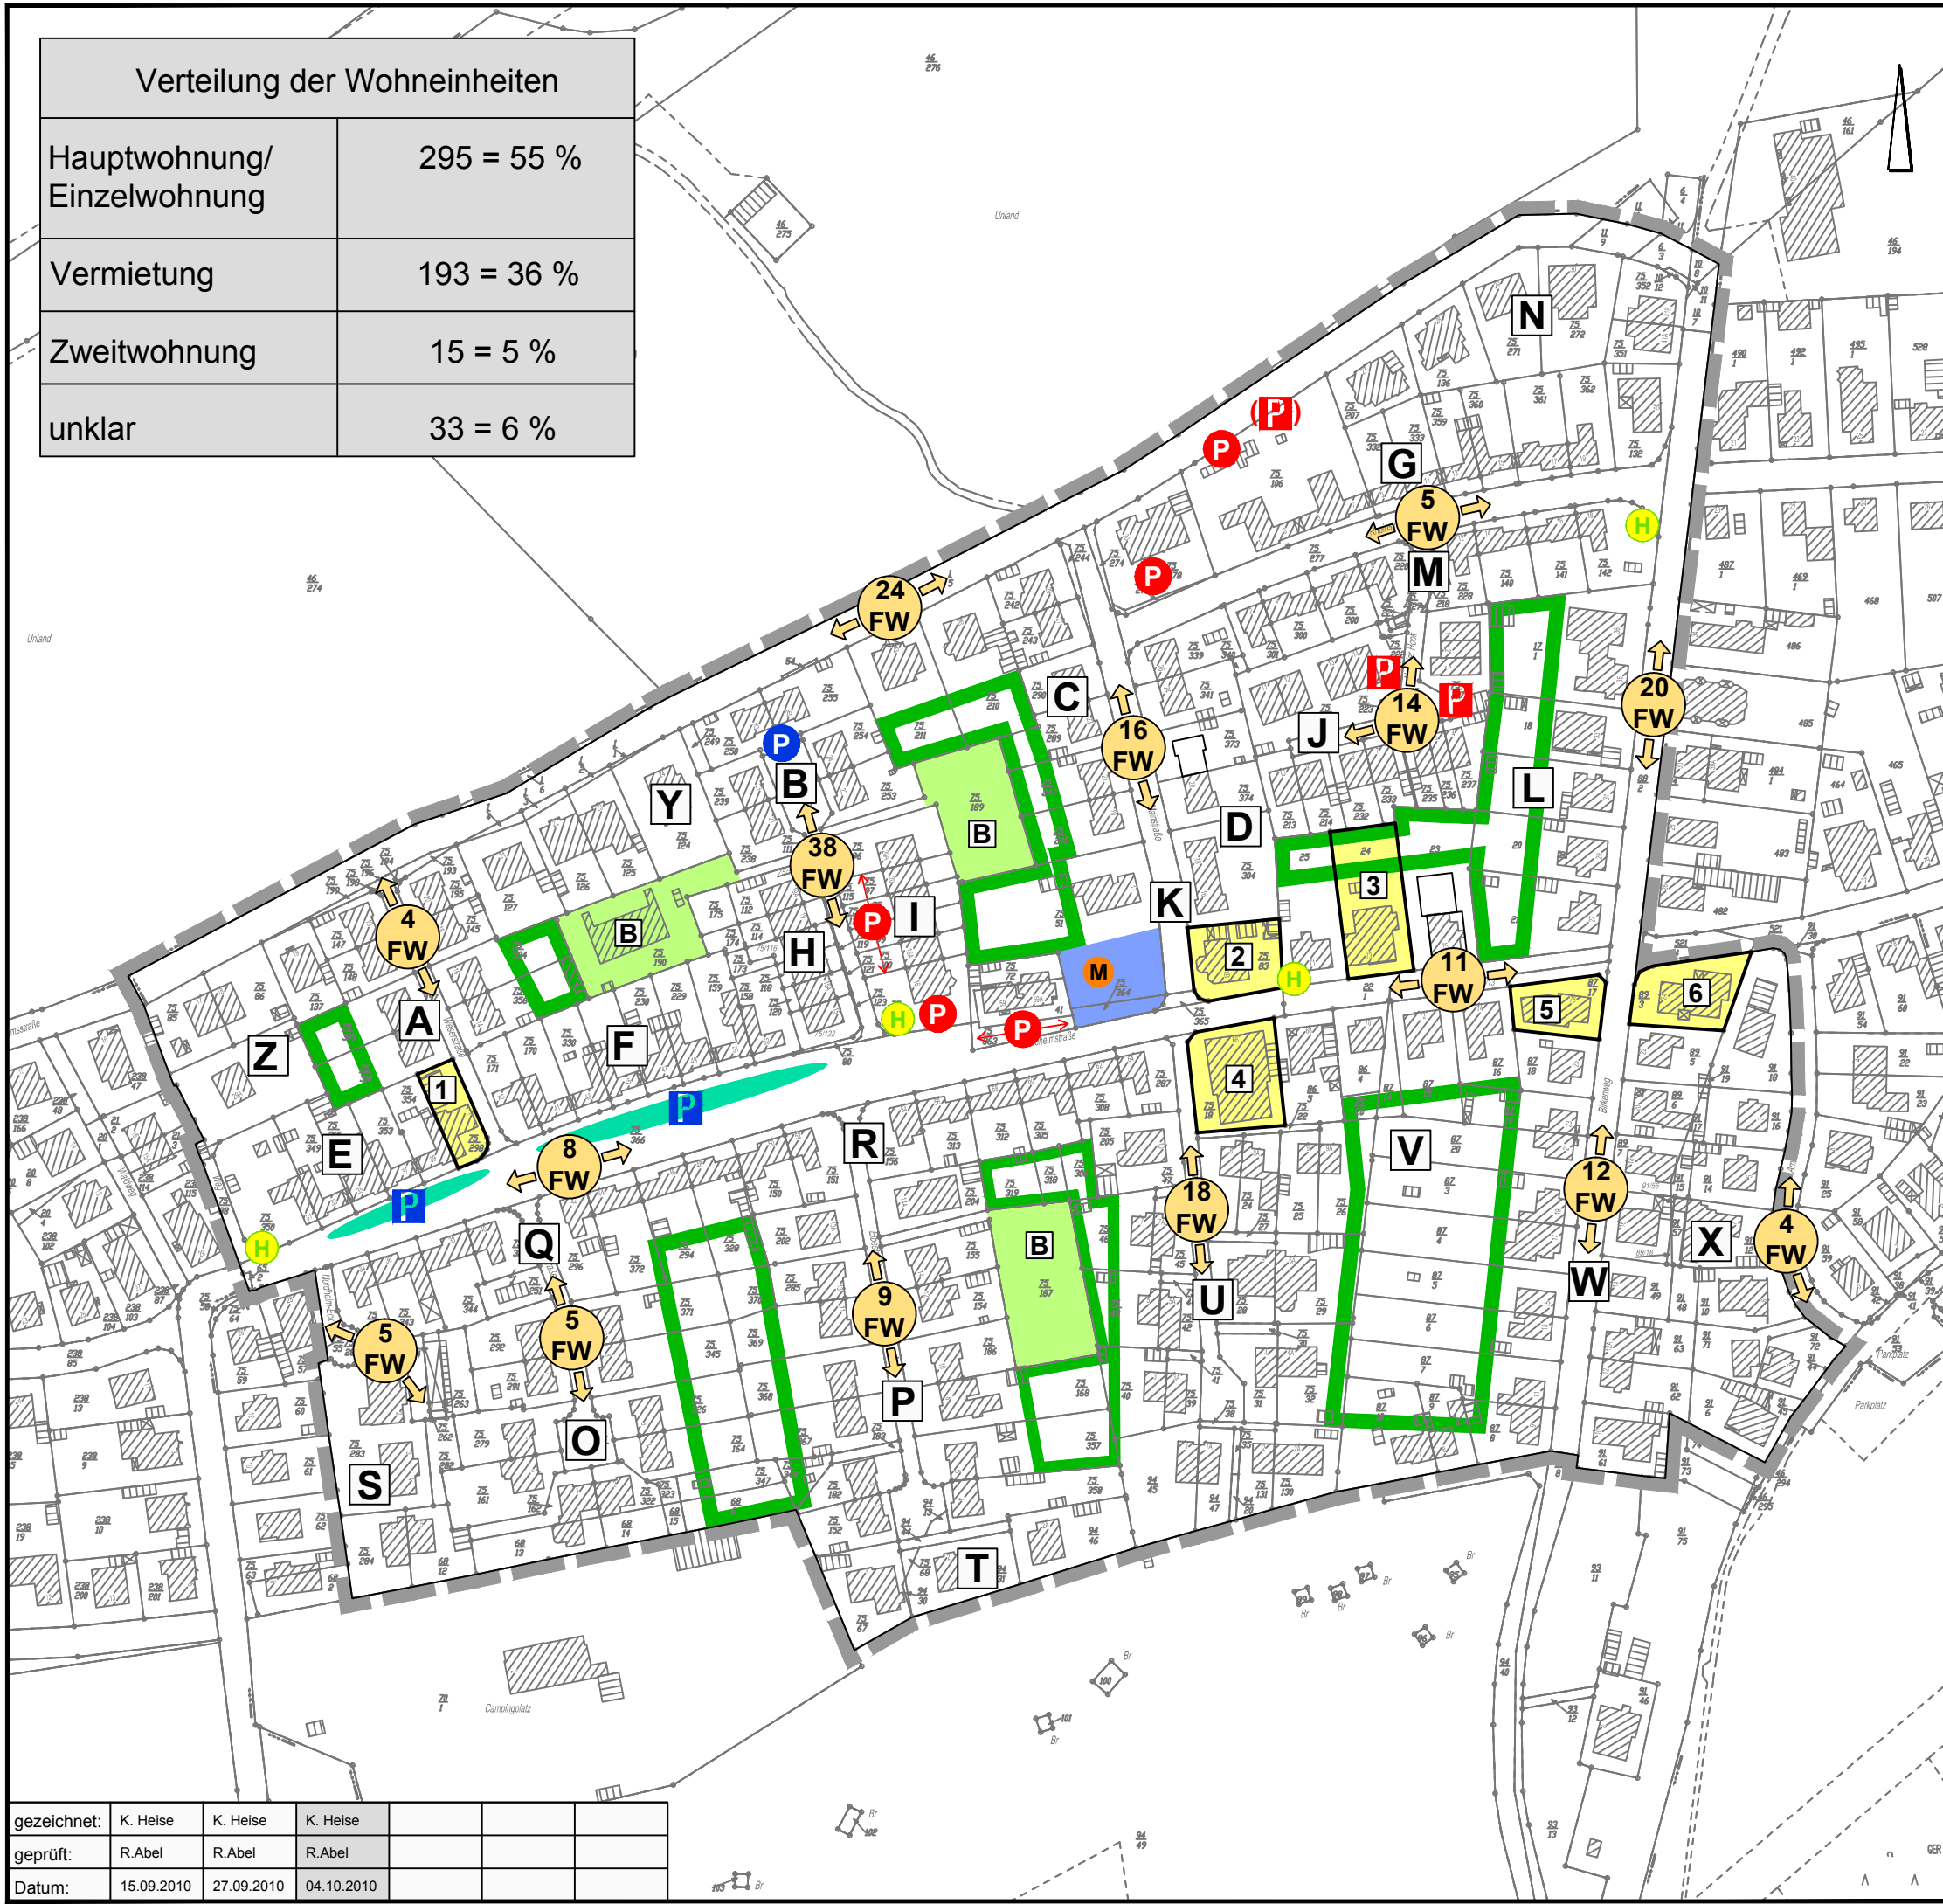

Legende:

- B Freifläche Bunker
- Zusammenhängende private Freifläche
- 24
FW Ferienwohnungen (Statistische Erhebung)
- Grünanlage
- P Öffentliche Parkplätze
- P Private Gemeinschaftsstellplätze (lt. rechtskräftigen B-Plan Nr. 25b)
- P nicht umgesetzt
- P Zum Parken genutzter öffentlicher Straßenraum
- P Sonstige zum Parken genutzte private Flächen
- H Bushaltestelle
- Zentraler Platz
- M Müllsammelstelle
- 1 Fahrradverleih
- 2 Friseur
- 3 Fahrradhandel
- 4 Lebensmittel
- 5 Cafe
- 6 Gaststätte
- Geltungsbereich

Stadt Norderney
Landkreis Aurich

**1. Änderung des
Bebauungsplanes Nr. 25b
"Nordhelmsiedlung"**

Karte 1 - Bestandsanalyse
Nutzungsstruktur

gezeichnet:	K. Heise	K. Heise	K. Heise		
geprüft:	R. Abel	R. Abel	R. Abel		
Datum:	15.09.2010	27.09.2010	04.10.2010		